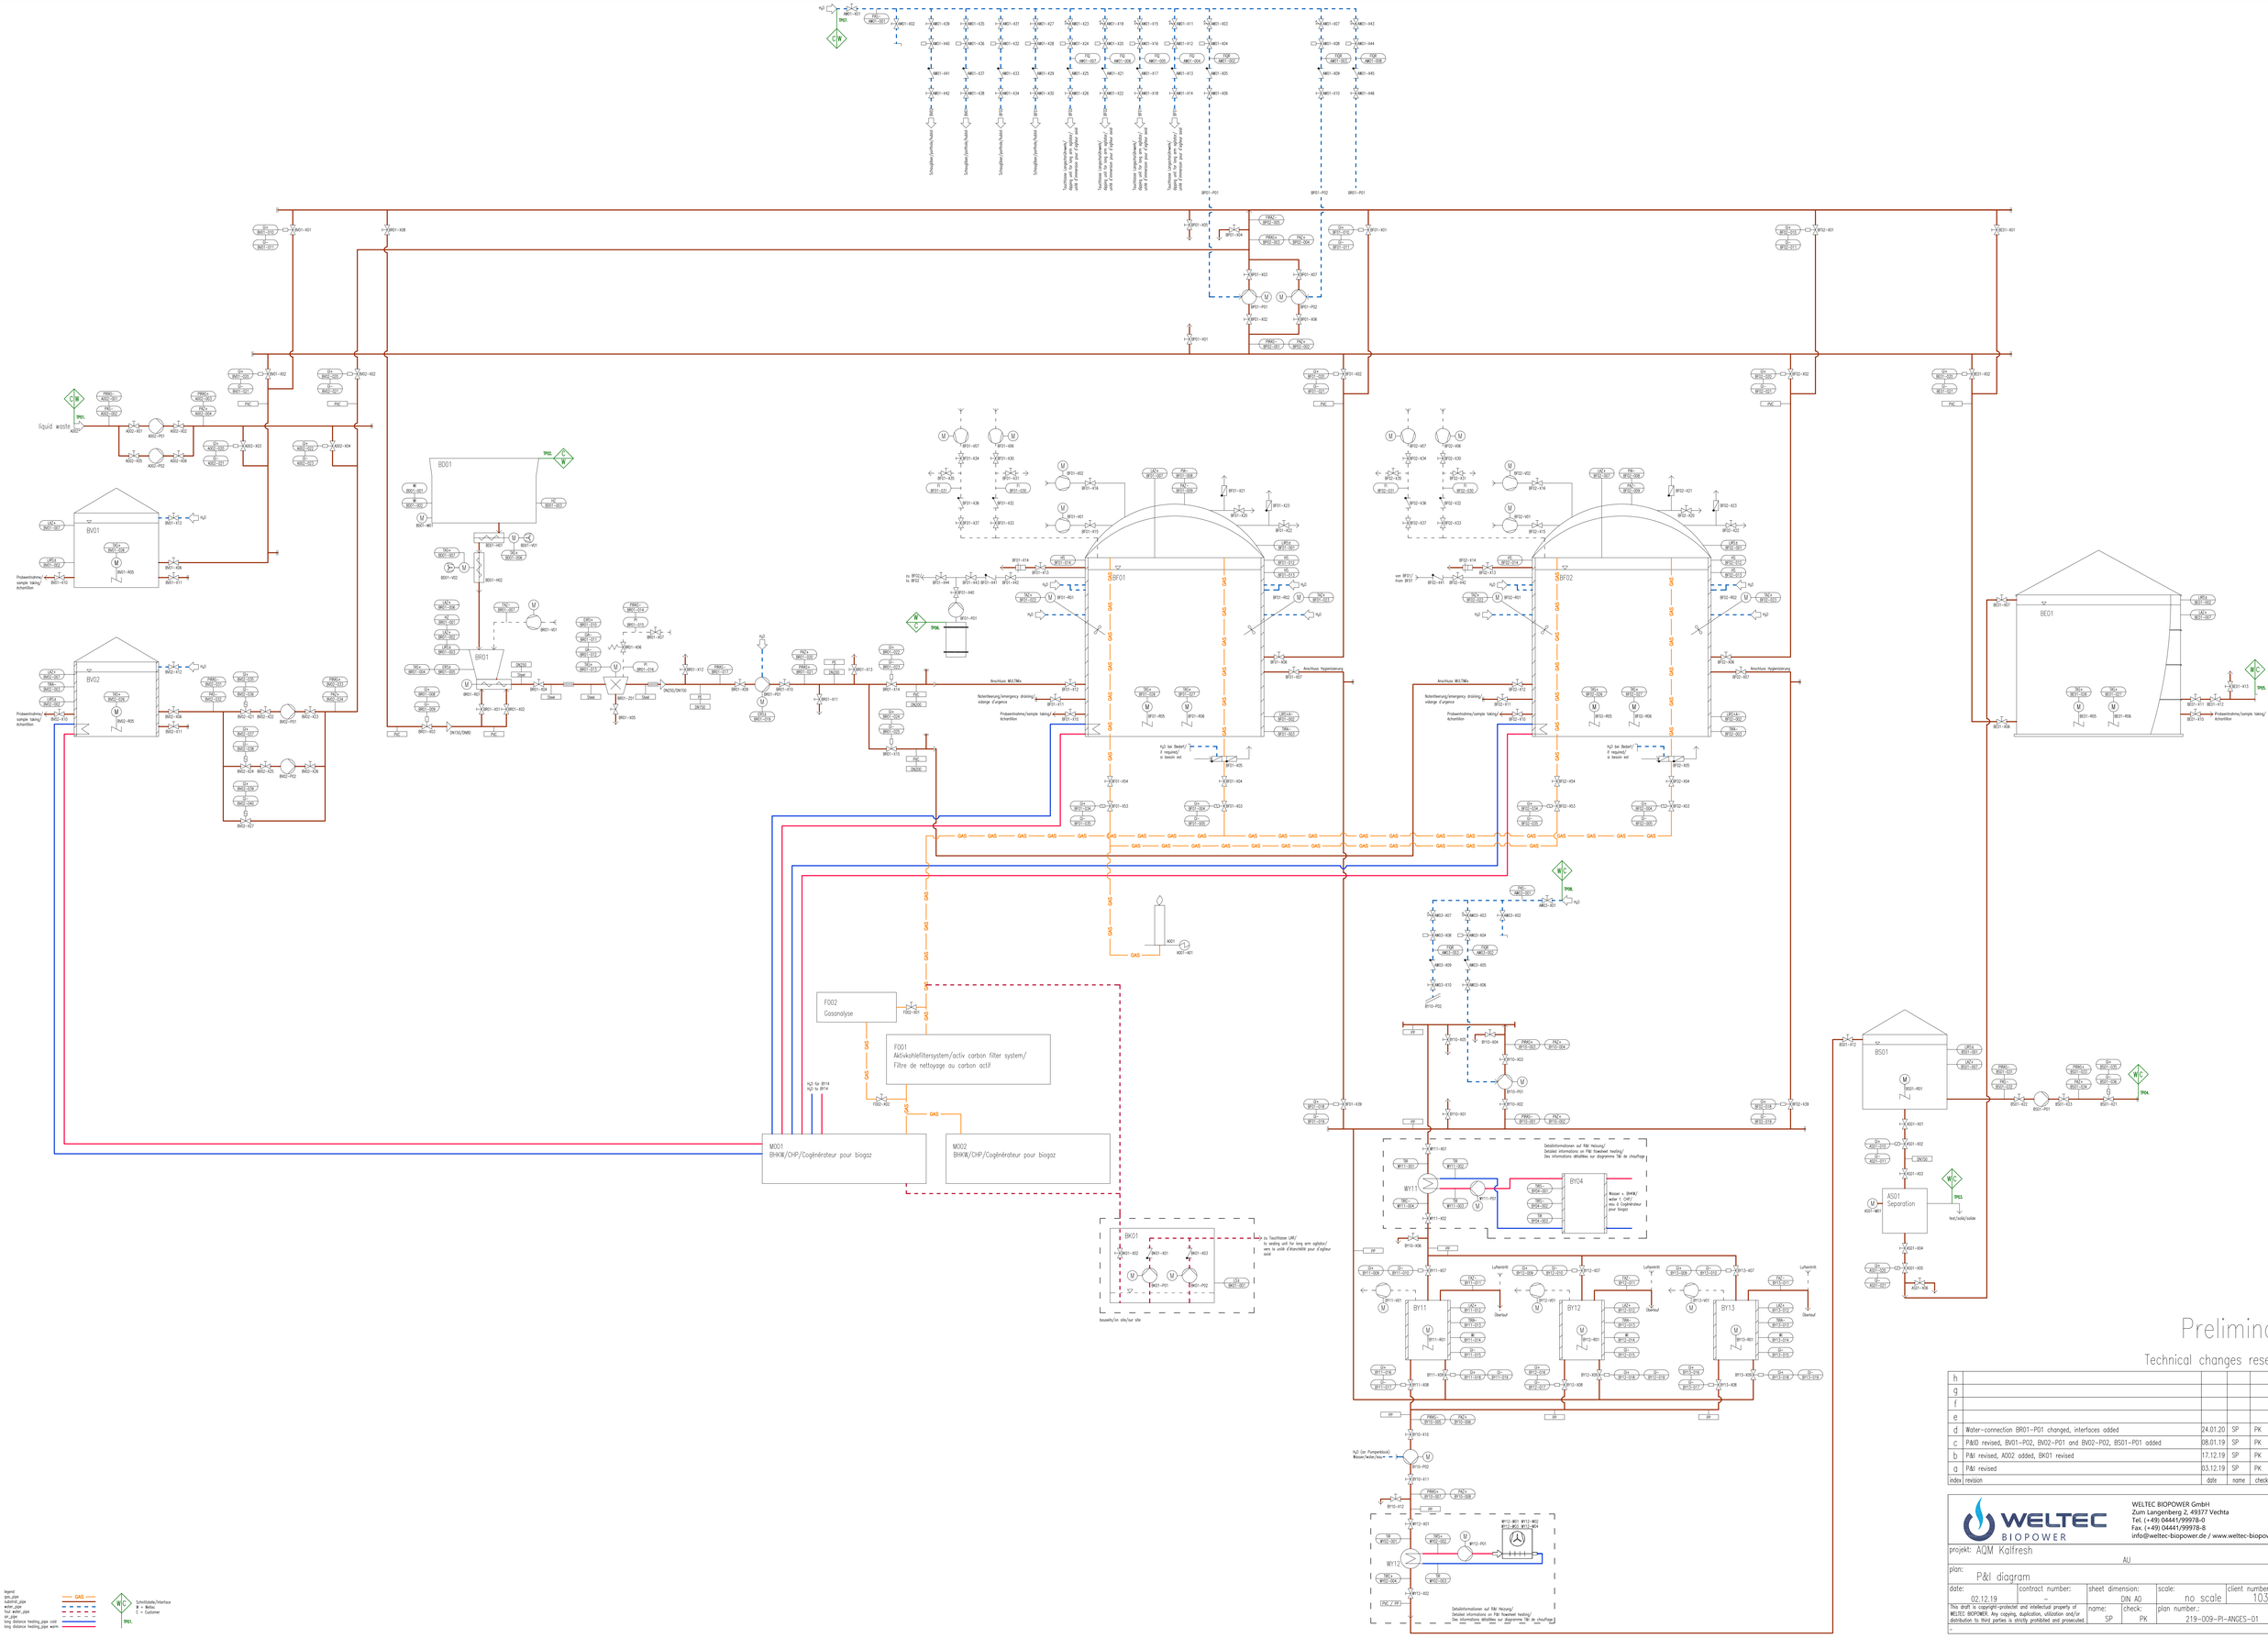

index	revision	date	name	check
h				
g				
f				
e				
d	Water-connection BR01-P01 changed, interfaces added	24.01.20	SP	PK
c	P&ID revised, BV01-P02, BV02-P01 und BV02-P02, BS01-P01 added	08.01.19	SP	PK
b	P&I revised, AO02 added, BK01 revised	17.12.19	SP	PK
a	P&I revised	03.12.19	SP	PK

WELTEC BIOPOWER GmbH
Zum Langenberg 2, 49377 Vechta
Tel. (+49) 04441/99978-0
Fax. (+49) 04441/99978-8
info@weltec-biopower.de / www.weltec-biopower.de

projekt: AQM Kalfresh
AU

plan: P&I diagram

date:	contract number:	sheet dimension:	scale:	client number:
02.12.19		DIN A0	no scale	103742

name:	check:	plan number.:
SP	PK	219-009-PI-ANGES-01

This draft is copyright-protected and intellectual property of WELTEC BIOPOWER. Any copying, duplication, utilization and/or distribution to third parties is strictly prohibited and prosecuted.